


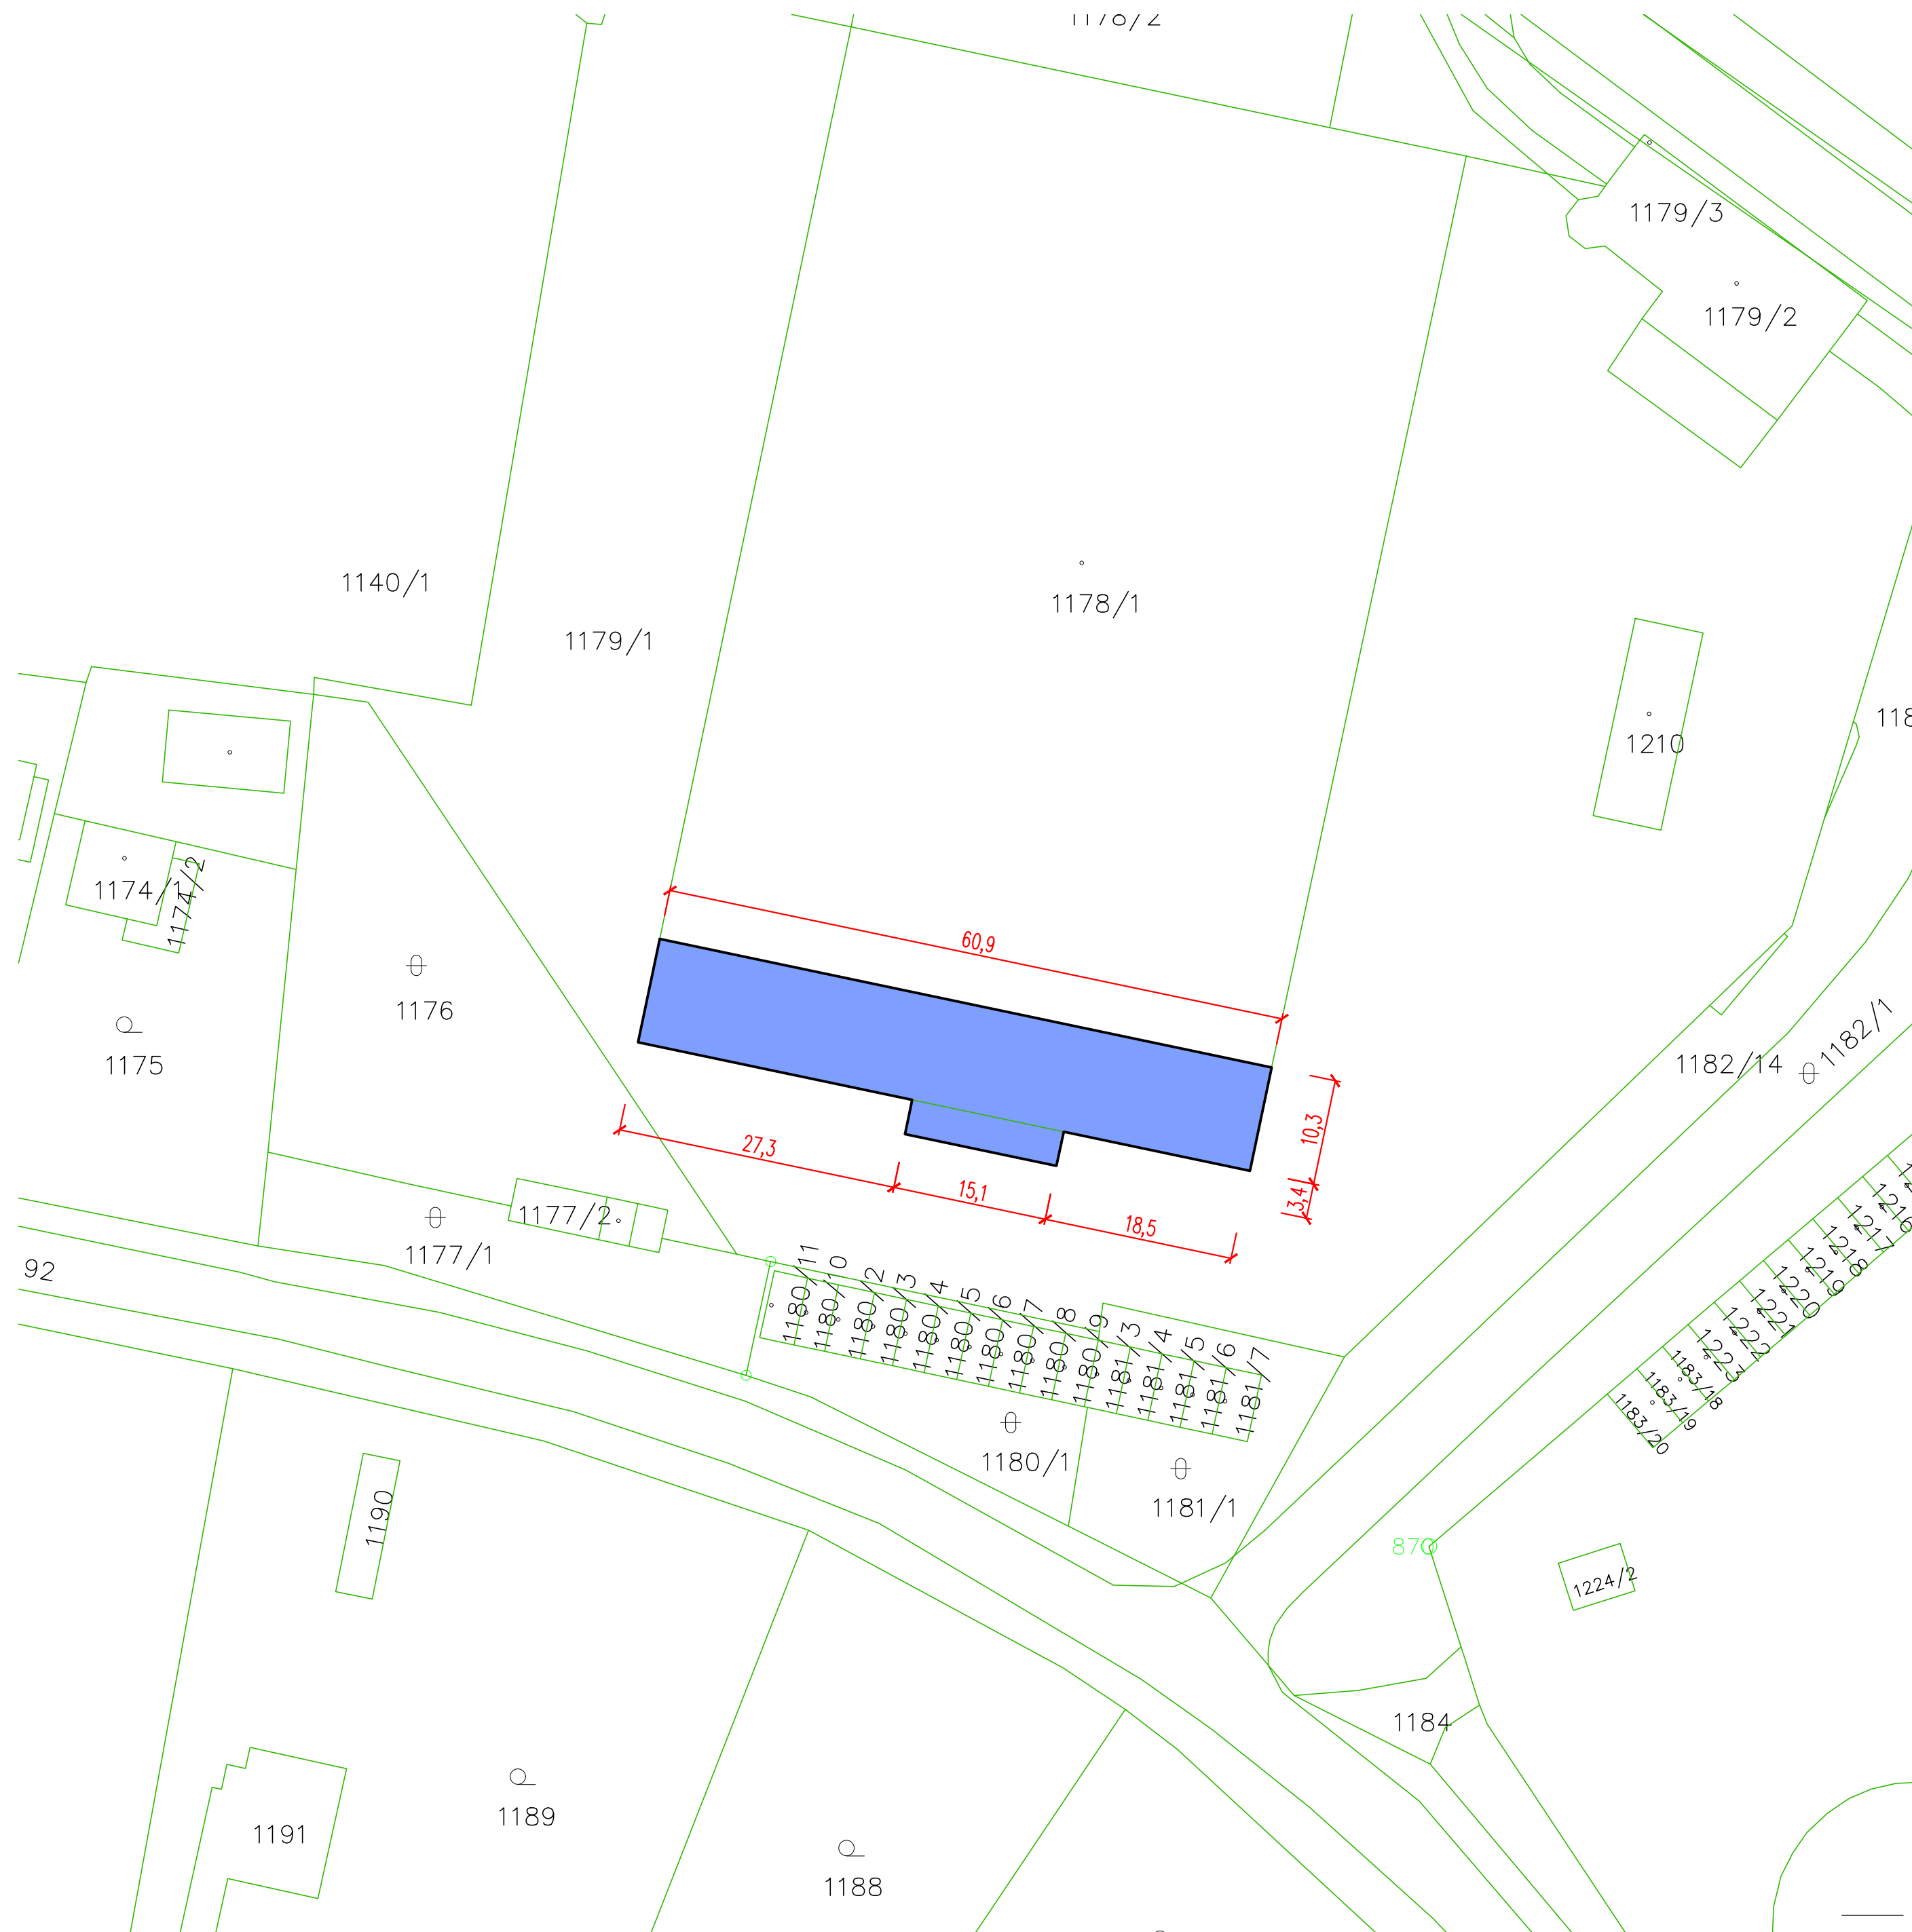


KATASTRÁLNÍ SITUAČNÍ VÝKRES



LEGENDA

-  STÁVAJÍCÍ OBJEKT DÍLEN
 HRANICE KATASTRU NEMOVITOSTÍ
 HRANICE OBJEKTŮ
 450/3 PARCELNÍ ČÍSLA

Č.	DATUM	POPIS	PROJEKTANT	ZODPOVĚDNÝ PROJEKTANT
REVIZE				

<div>HLAVNÍ PROJEKTANT: JAN JABLONČÍK AUTORIZOVANÝ INŽENÝR POZEMNÍCH STAVEB</div> <div>Ing. Jan Jablončík IČO: 21362823 0301620-IP00</div>		<div>VEDOUcí PROJEKTANT: Ing. Jan Jablončík</div> <div>PROJEKTANT: Ing. Jan Jablončík</div>		RAZÍTKO: 	
PROJEKTANT ČÁSTI: <div>- - -</div>		VEDOUcí PROJEKTANT: -			
		PROJEKTANT: -			
INVESTOR: Dopravní podnik Karlovy Vary, a.s. Spartovní 1, 360 01 Karlovy Vary		 DOPRAVNÍ PODNIK KARLOVY VARY			
NÁZEV PROJEKTU: <div>ZATEPLENÍ OBJEKTU DÍLEN DOPRAVNÍHO PODNIKU KARLOVY VARY</div>					
STAVEBNÍ OBJEKT: - ČÁST PROJEKTU: C - SITUACE					
NÁZEV VÝKRESU: <div>KATASTRÁLNÍ SITUÁČNÍ VÝKRES</div>					
				<div>ZAKÁZKOVÉ ČÍSLO 202508</div> <div>STUPEŇ PROJEKTU: DPS</div> <div>MĚŘÍTKO 1:500</div> <div>FORMÁT: 2 x A4</div> <div>DATUM: 17.4.2025</div> <div>ČÍSLO VÝKRESU: VÝTISK Č.</div>	
				C.2	