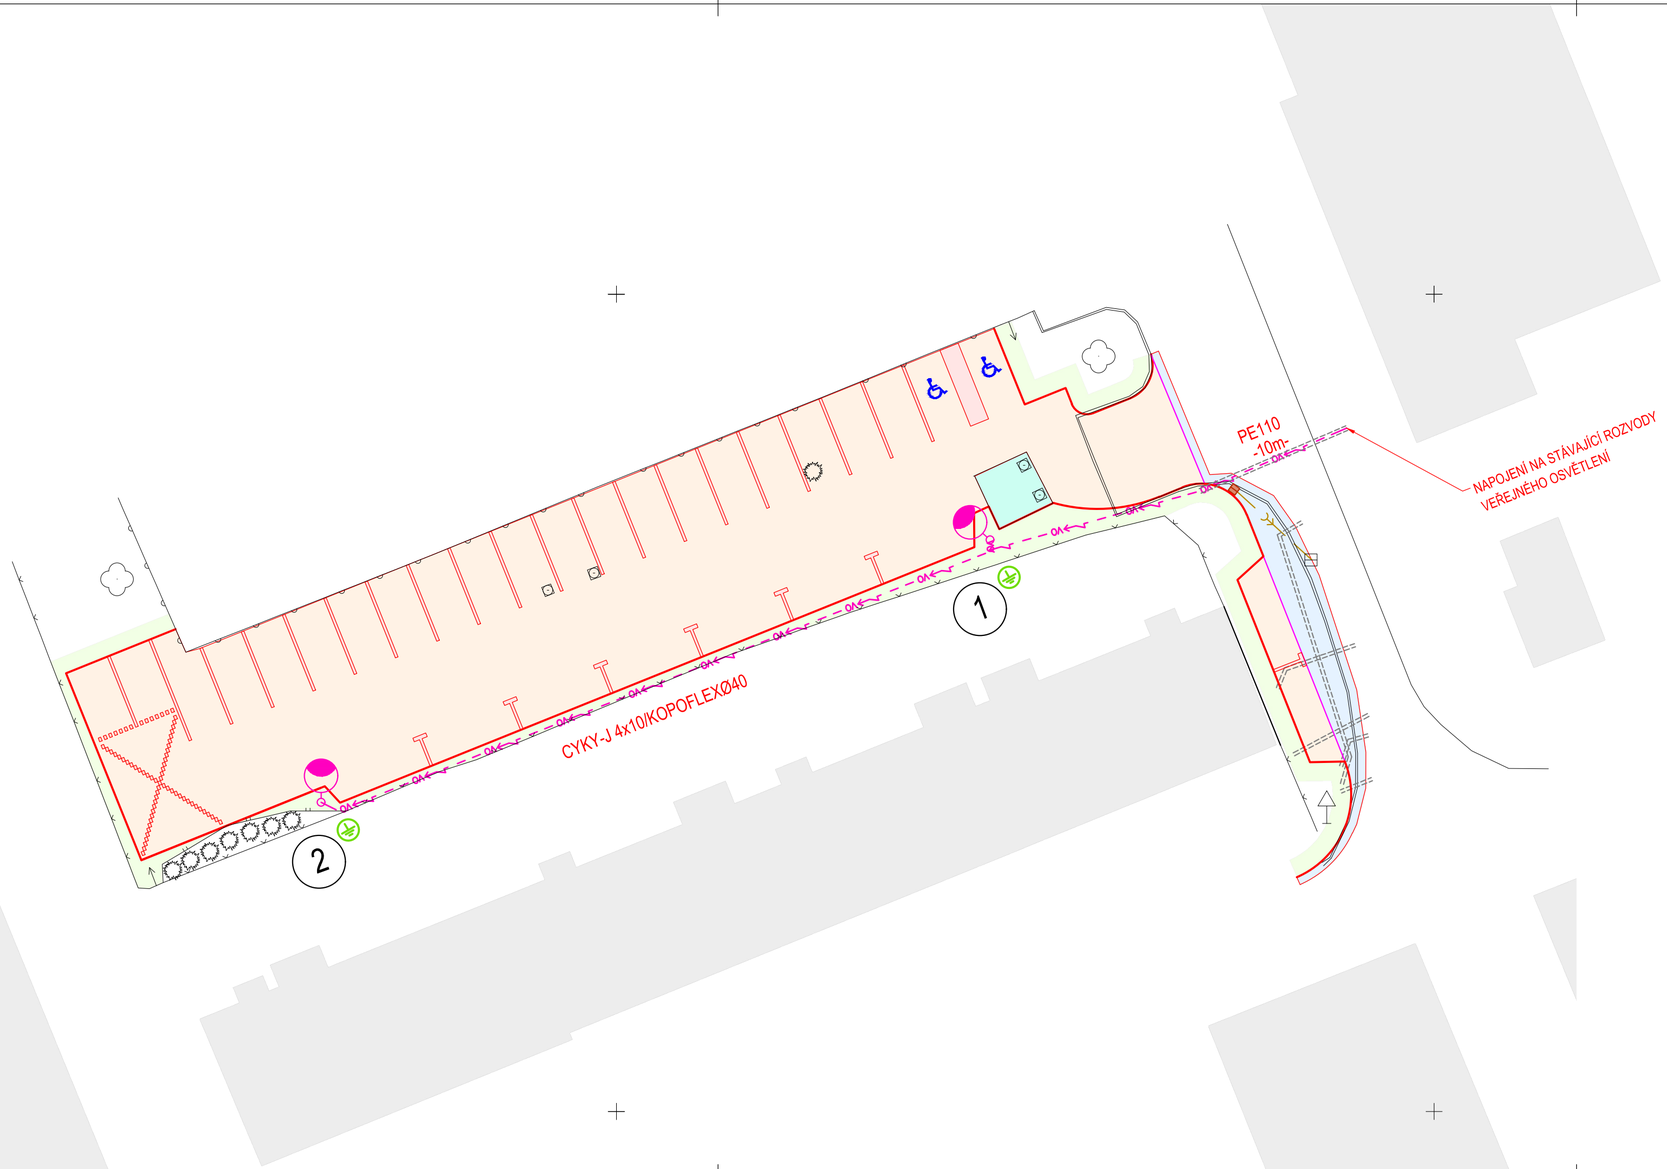

LEGENDA – PROJEKT VO

PROJEKTOVANÝ KABEL VO V TRUBCE (CYKY–J 4x10/KOPOFLEX ø40)

* SVÍTIDLO Q–LUX(MINI) – 32W_2700K_STRADA–2X2–ME–WIDE1_(LH502YC)
* STOŽÁR BEZPATICOVÝ DVOUSTUPŇOVÝ SADOVÝ ZE ŽÁROVÉHO ZINKU (KL6–133/60 KOOPERATIVA) JMENOVITÁ VÝŠKA NAD TERÉNEM 6m, VETKNUTÍ DO ZEMĚ 0,8m; Průměry : 133/60mm
* BEZ VÝLOŽNÍKU
* PLASTOVÁ MANŽETA V MÍSTĚ VETKNUTÍ NA PRŮMĚR 133mm
* STOŽÁR VYBAVEN STOŽÁR.ROZVODNICÍ S ŘADOVÝMI POJISTKAMI 5x20

PŘIPOJENÍ STOŽÁRU NA UZEMNĚNÍ
VE SPOL.VÝKOPU S KABELEM VO BUDE POLOŽEN ZEMNÍCÍ VODIČ FeZnø10

(2) PRACOVNÍ OZNAČENÍ SVĚTELNÉHO BODU PRO ÚČELY PROJEKTU
(SKUTEČNÉ OZNAČENÍ BUDE UPRAVENO DLE SYSTÉMU ČÍSLOVÁNÍ SPRÁVCE VO)

ZATŘÍDĚNÍ KOMUNIKACE DLE ČSN CEN/TR 13201–1 / 2016 : P4

NAPĚŤOVÁ SOUSTAVA : 3 PEN stř.50Hz, 400V/TN–C
1 NPE stř.50Hz, 230V/TN–S
OCHRANNÁ OPATŘENÍ DLE ČSN 33 2000–4–41 ed.3 :
STUPEŇ OCHRANY – ZÁKLADNÍ : AUTOMATICKÉ ODPOJENÍ OD ZDROJE

Hlavní inženýr projektu:	Petr Švorba	GEOprojectKV Závodní 391/96C, 360 06 Karlovy Vary tel. 792 305 909 e-mail: info@geoprojectkv.cz www.geoprojectkv.cz	
Zodpovědný projektant:	Petr Švorba		
Vypracoval:	Ing. Petr Švorba		
Objednatel:	**Statutární město Karlovy Vary** Moskevská 2035/21, 361 20 Karlovy Vary		Číslo zakázky: P162022
Název:	**Karlovy Vary, ul. Vodárenská - parkoviště**	Datum: 09/2022	Paré číslo:
Objekt:	**Veřejné osvětlení**	Úroveň: DÚSP	
Příloha:	Situace VO	Měřítko: 1:250	Číslo přílohy: **D.4.2**