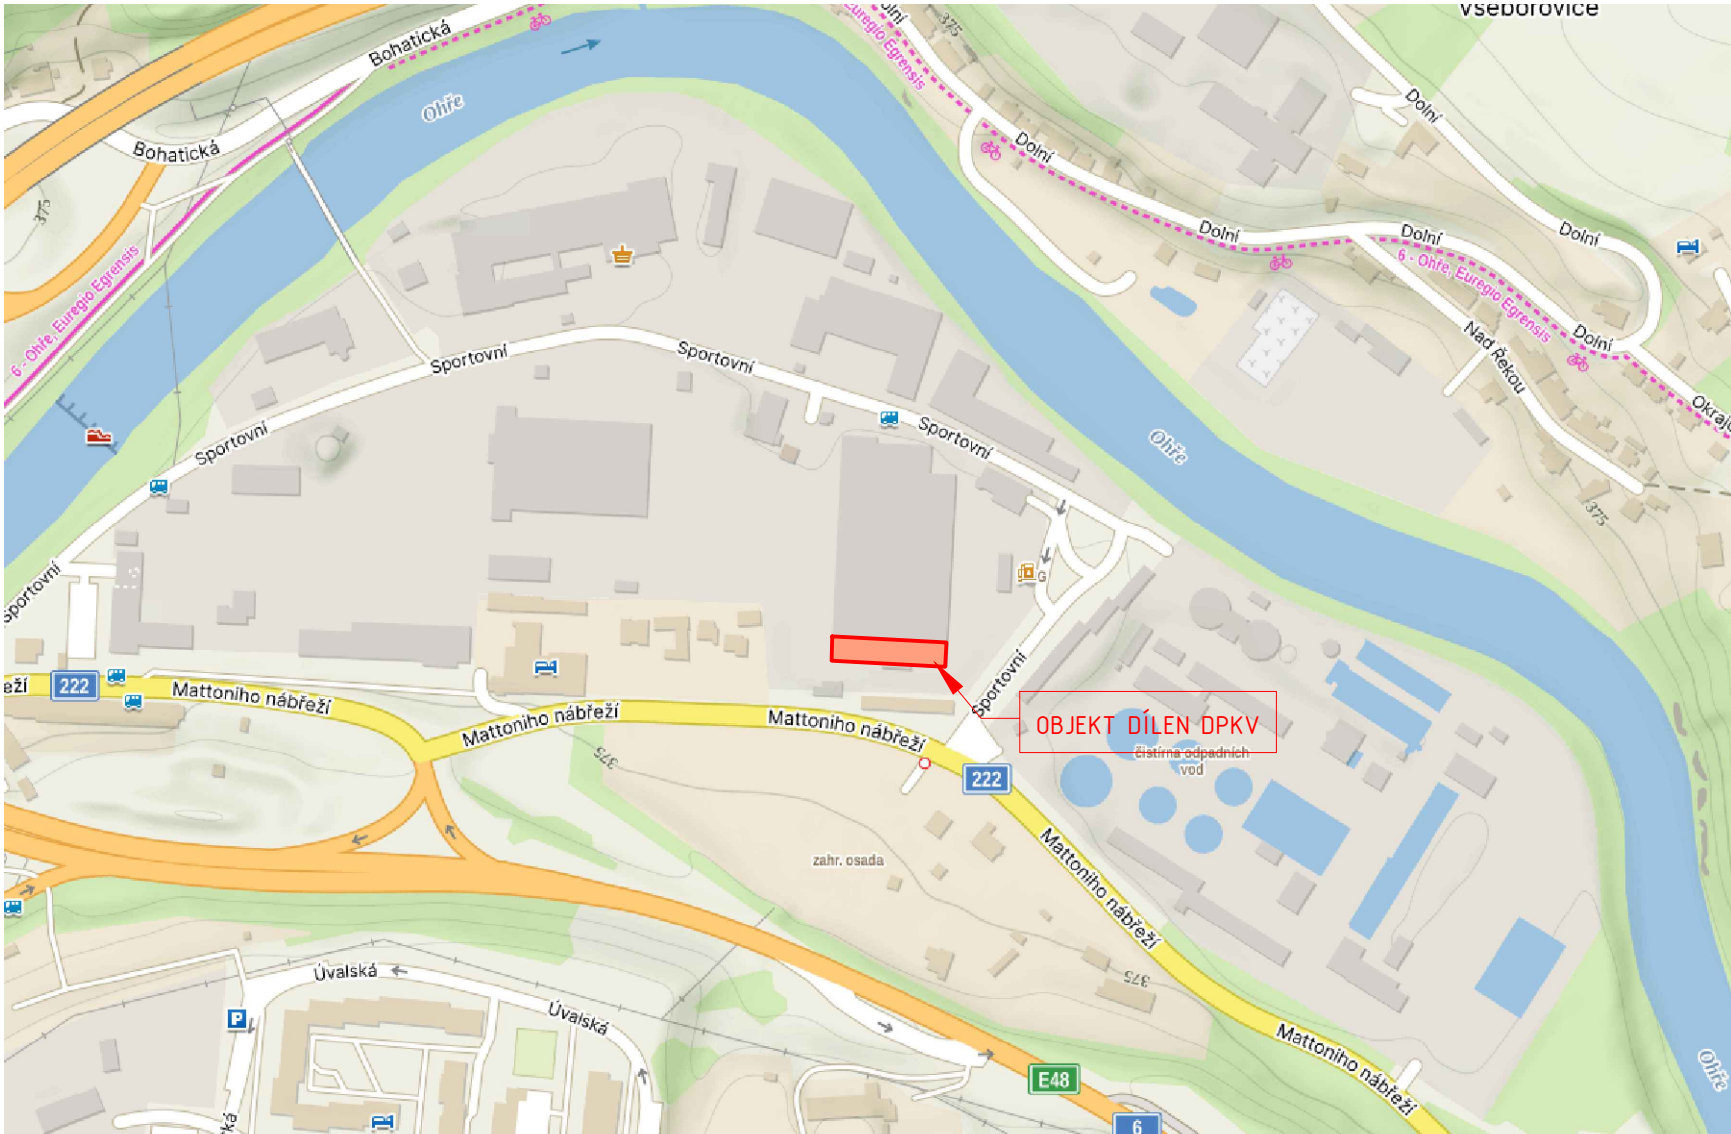

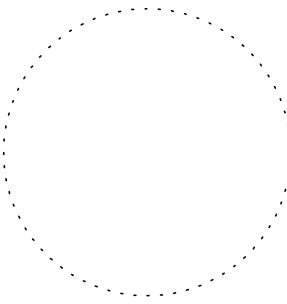


SITUAČNÍ VÝKRES ŠIRŠÍCH VZTAHŮ



Č.	DATUM	POPIS	PROJEKTANT	ZODPOVĚDNÝ PROJEKTANT

REVIZE

HLAVNÍ PROJEKTANT:  <b>JAN JABLONČÍK</b> AUTORIZOVANÝ INŽENÝR POZEMNÍCH STAVĚB Ing. Jan Jablončík IČO: 21362823 0301620-IP00		VEDOUČÍ PROJEKTANT: Ing. Jan Jablončík	RAZÍTKO: 	
PROJEKTANT ČÁSTI: - - -		PROJEKTANT: Ing. Jan Jablončík		
INVESTOR: Dopravní podnik Karlovy Vary, a.s. Sportovní 1, 360 01 Karlovy Vary		VEDOUČÍ PROJEKTANT: -		
		PROJEKTANT: -		
NÁZEV PROJEKTU: <b>ZATEPLENÍ OBJEKTU DÍLEN DOPRAVNÍHO PODNIKU KARLOVY VARY</b>			ZAKÁZKOVÉ ČÍSLO	202505
STAVEBNÍ OBJEKT: - ČÁST PROJEKTU: C - SITUACE			STUPEŇ PROJEKTU:	DPS
NÁZEV VÝKRESU: <b>SITUAČNÍ VÝKRES ŠIRŠÍCH VZTAHŮ</b>			MĚŘÍTKO	1:1000
			FORMÁT:	2 x A4
			DATUM:	17.4.2025
			ČÍSLO VÝKRESU:	VÝTISK Č.
			<b>C.1</b>	