

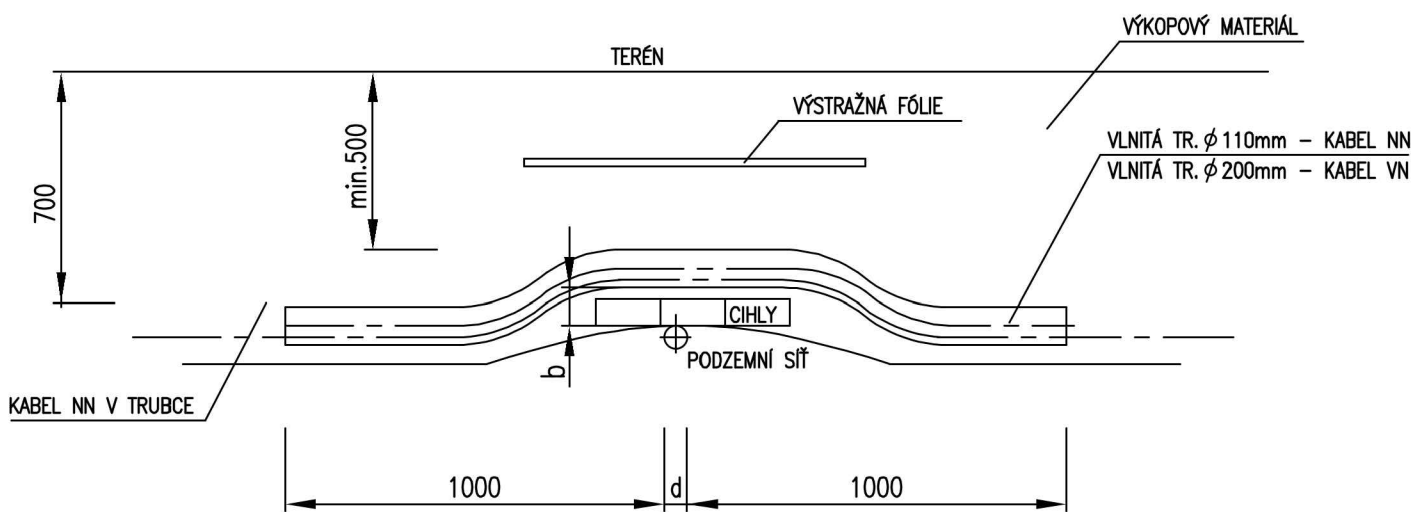


KŘÍŽENÍ KABELU NN S INŽENÝRSKÝMI SÍTĚMI

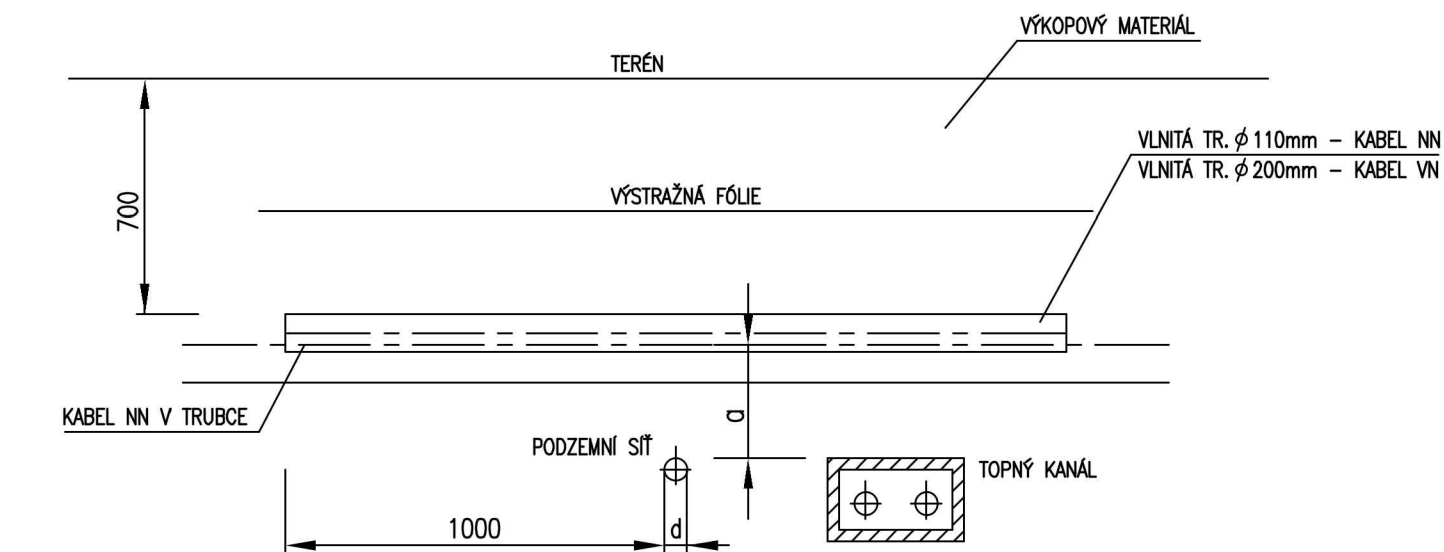

		PODZEMNÍ SÍŤ									
		DO 1kV	DO 10kV	DO 35kV	SDĚLOVACÍ KABEL	PLYN DO 0,005MPa	PLYN DO 0,4MPa	VODOVODNÍ POTRUBÍ	TEPELNÁ VEDENÍ	STOKY	KOLEJE TRAMVAJOVÉ DRÁHY
NEJMENŠÍ DOV. VZDÁLENOST a (mm)	KABEL NN	50	150	200	300	100	100	400	300	300	1000
	KABEL VN DO 10kV	150	150	200	800	100	200	400	500	300	1000
	KABEL VN DO 35kV	200	200	200	800	100	200	400	500	500	1000
VZDÁLENOST PŘI KŘÍŽENÍ b (mm)	KABEL NN	50	150	200	100	100	100	200	300	300	1000
	KABEL VN DO 10kV	150	150	200	100	100	200	200	500	300	1000
	KABEL VN DO 35kV	200	200	200	100	100	200	200	500	500	1000


VZOROVÝ PŘÍČNÝ ŘEZ VÝKOPEM
KABELY NN (DO 1kV)

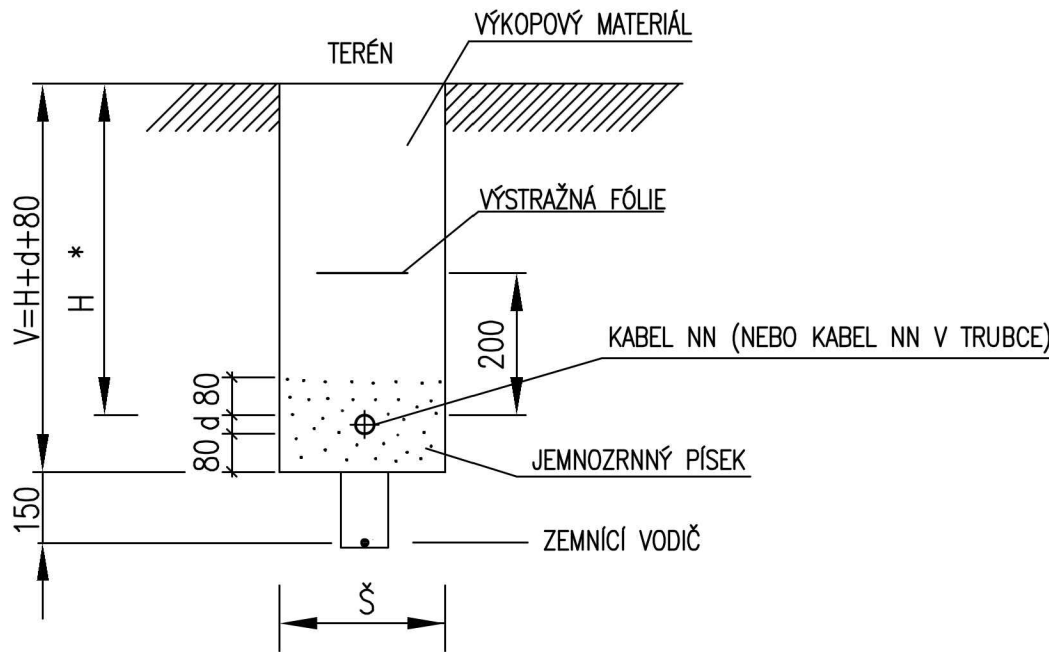

DLE ČSN 736005-ZMĚNA 4 :

- * H MINIMÁLNÍ KRYTÍ KABELU NN :
 - KABEL V CHODNÍKU, VČ.PŘIDRUŽENÝCH PROSTOR NESLOUŽÍCÍ KE STÁNÍ A PROVOZU VOZIDEL H = 35cm
 - PLOCHY SLOUŽÍCÍ PRO STÁNÍ A PROVOZ VOZIDEL H = 1m
 - VOLNÝ TERÉN MIMO SOUVISLOU ZÁSTAVBU
 - KABELY BEZ OCHRANY PROTI MECHANICKÉMU POŠKOZENÍ H = 70cm
 - KABELY S MECHANICKOU OCHRANOU PROTI POŠKOZENÍ H = 35cm

SOUBĚH KABELU NN S INŽENÝRSKÝMI SÍTĚMI

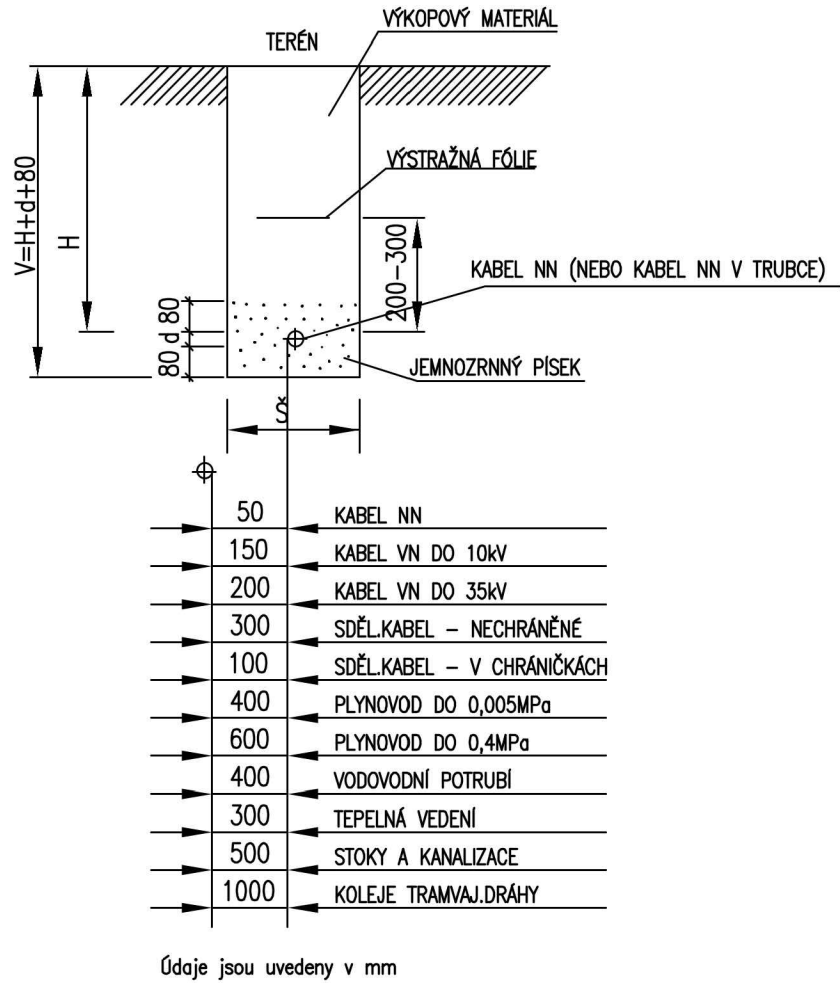

Hlavní inženýr projektu:	Petr Švorba	GEOPROJECTKV Závodní 391/96C, 360 06 Karlovy Vary tel. 792 305 909 e-mail: info@geoprojectkv.cz www.geoprojectkv.cz	
Zodpovědný projektant:	Petr Švorba		
Vypracoval:	Tomáš Výborný		
Objednatel:	Město Karlovy Vary Moskevská 2035/21, Karlovy Vary 360 01	Číslo zakázky: P112024	
Název:	Karlovy Vary, oprava komunikace ul. Sokolská	Datum: 04/2024	Paré číslo:
Objekt:	Veřejné osvětlení	Úroveň: DPS	
Příloha:	Typové řezy výkopem	Měřítko: -	Číslo přílohy: D.4.5