

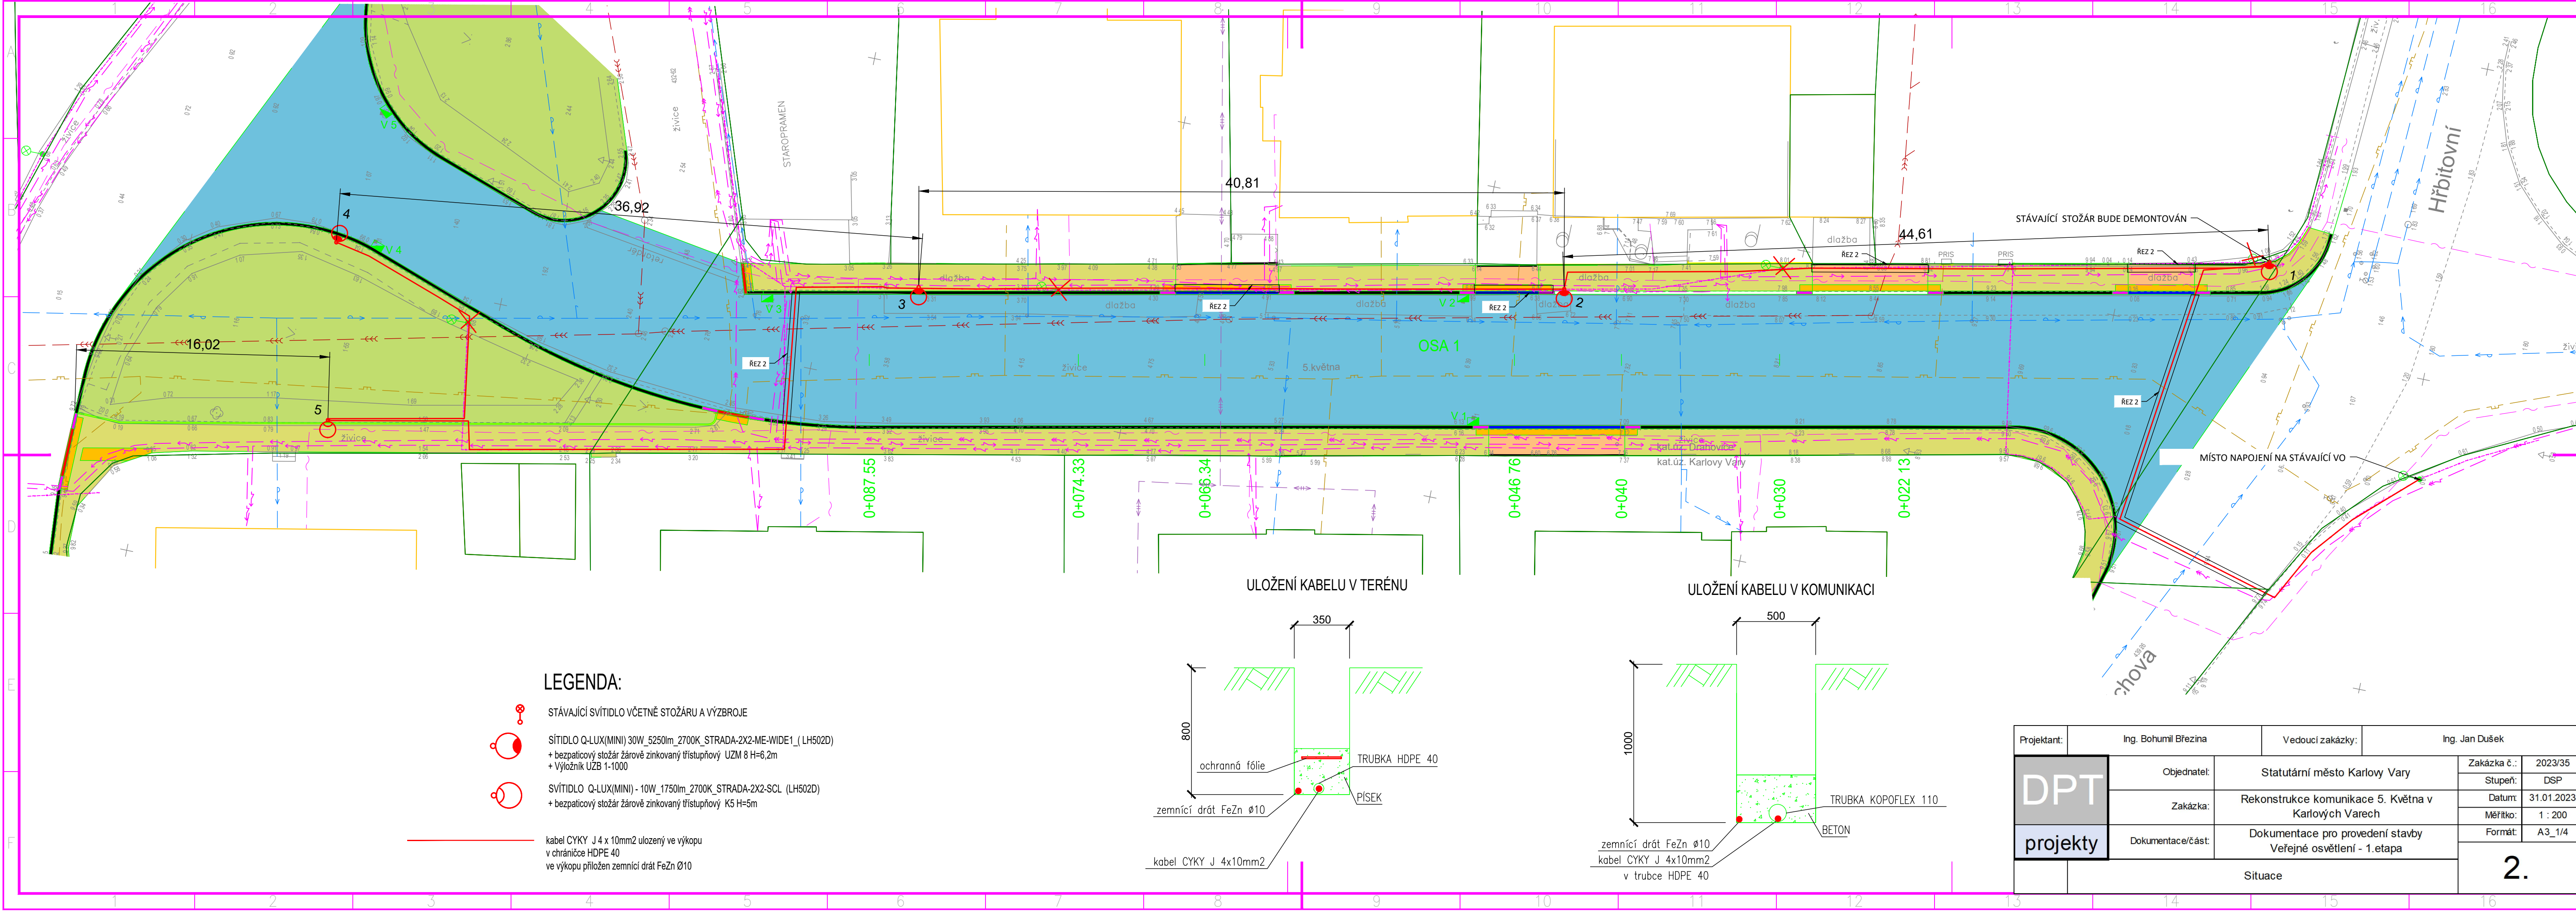


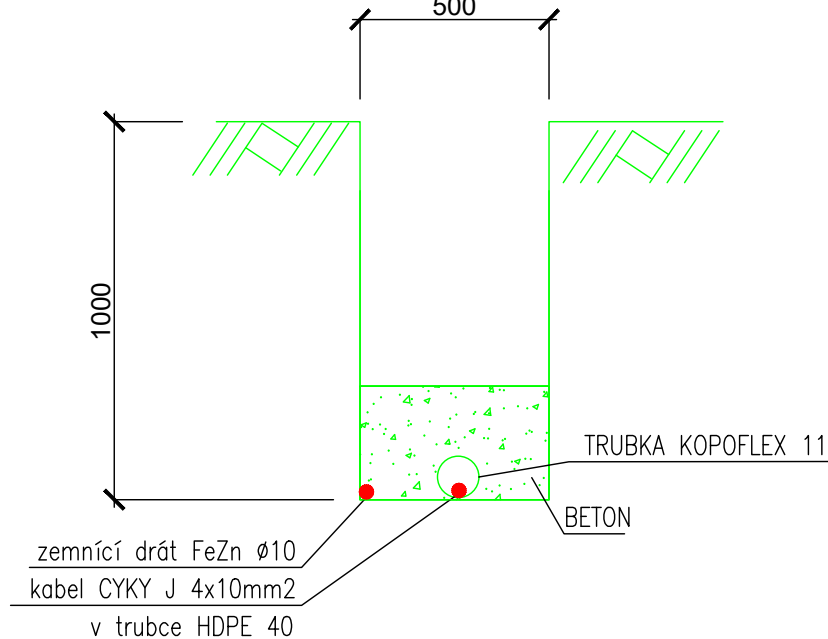

LEGENDA:

- STÁVAJÍCÍ SVÍTIDLO VČETNĚ STOŽÁRU A VÝZBROJE
- SVÍTIDLO Q-LUX(MINI) 30W_5250lm_2700K_STRADA-2X2-ME-WIDE1_(LH502D)
+ bezpečicový stožár žárově zinkovaný třístupňový UZM 8 H=6,2m
+ Výložník UZB 1-1000
- SVÍTIDLO Q-LUX(MINI) - 10W_1750lm_2700K_STRADA-2X2-SCL (LH502D)
+ bezpečicový stožár žárově zinkovaný třístupňový K5 H=5m
- kabel CYKY J 4 x 10mm2 uložený ve výkopu
v chrániče HDPE 40
ve výkopu přiložen zemnicí drát FeZn Ø10

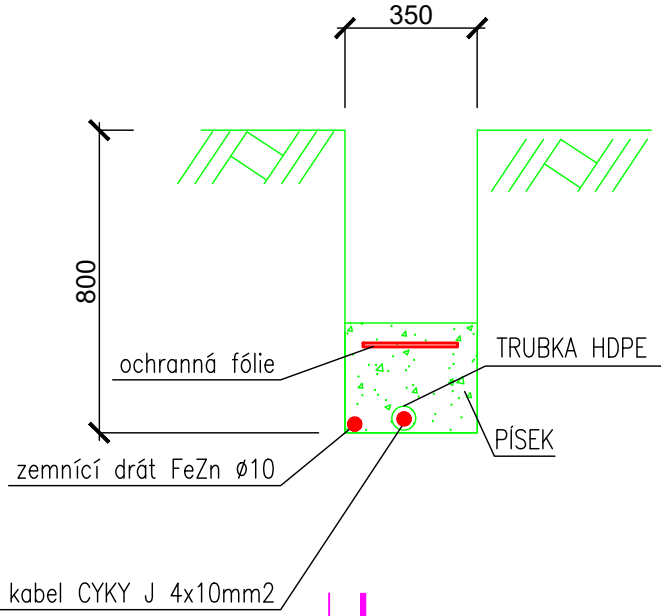

Projektant:	Ing. Bohumil Březina		Vedoucí zakázky:	Ing. Jan Dušek	
DPT	Objednatel:	Statutární město Karlovy Vary		Zakázka č.:	2023/35
	Zakázka:	Rekonstrukce komunikace 5. Května v Karlových Varech		Stupeň:	DSP
				Datum:	31.01.2023
				Měřítko:	1 : 200
projekty	Dokumentace/část:	Dokumentace pro provedení stavby Veřejné osvětlení - 1.etapa		Formát:	A3_1/4
	Situační				2.